




PLANTA SOTANO MOBILIARIO
 SUP. CONSTRUIDA: 72.70m²
 SUP. UTIL : 55.60m²
 SUP. PORCHE CUBIERTO AL 50% : 4.80m²

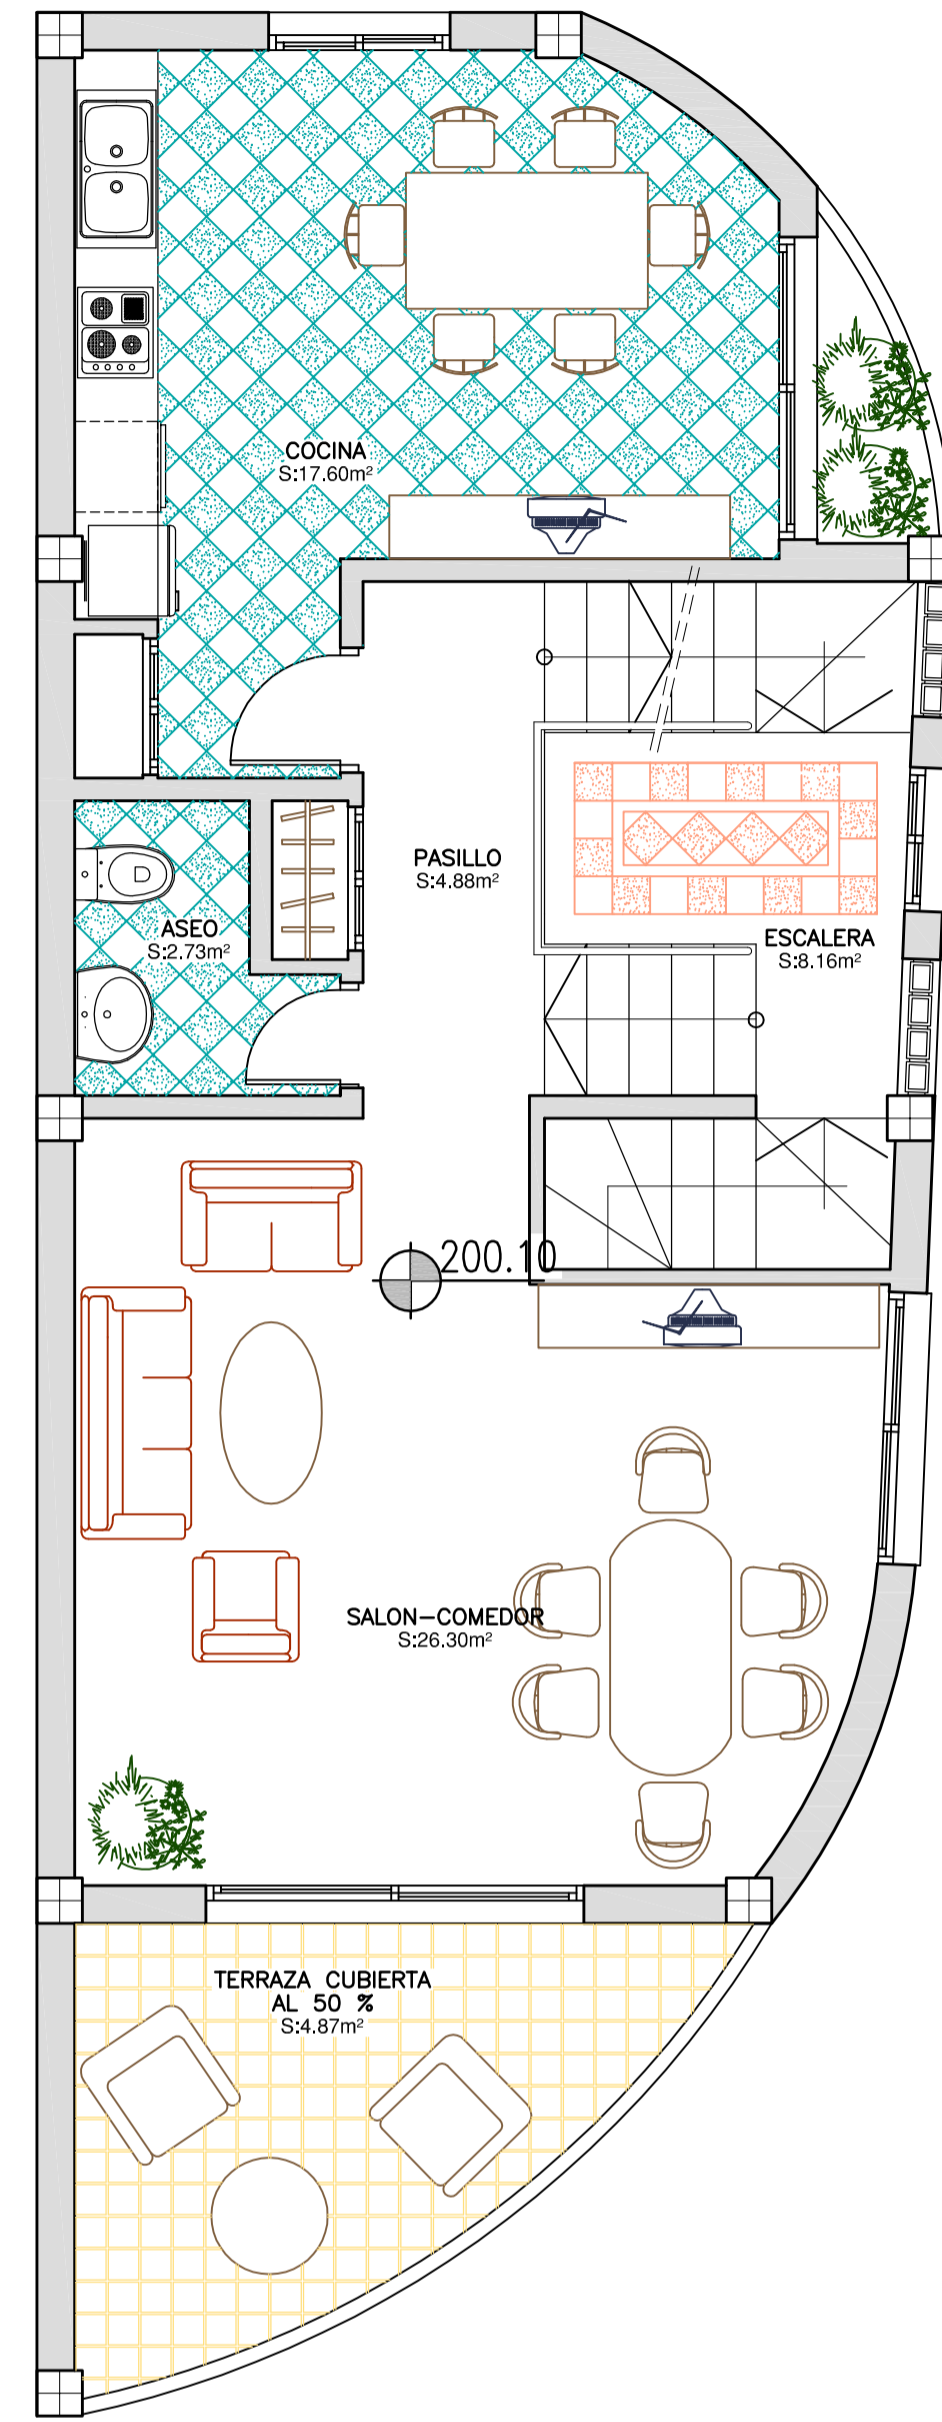

PLANTA BAJA MOBILIARIO
 SUP. CONSTRUIDA: 70.33m²
 SUP. UTIL : 59.65m²
 SUP. TERRAZA CUBIERTO AL 50% : 4.87m²

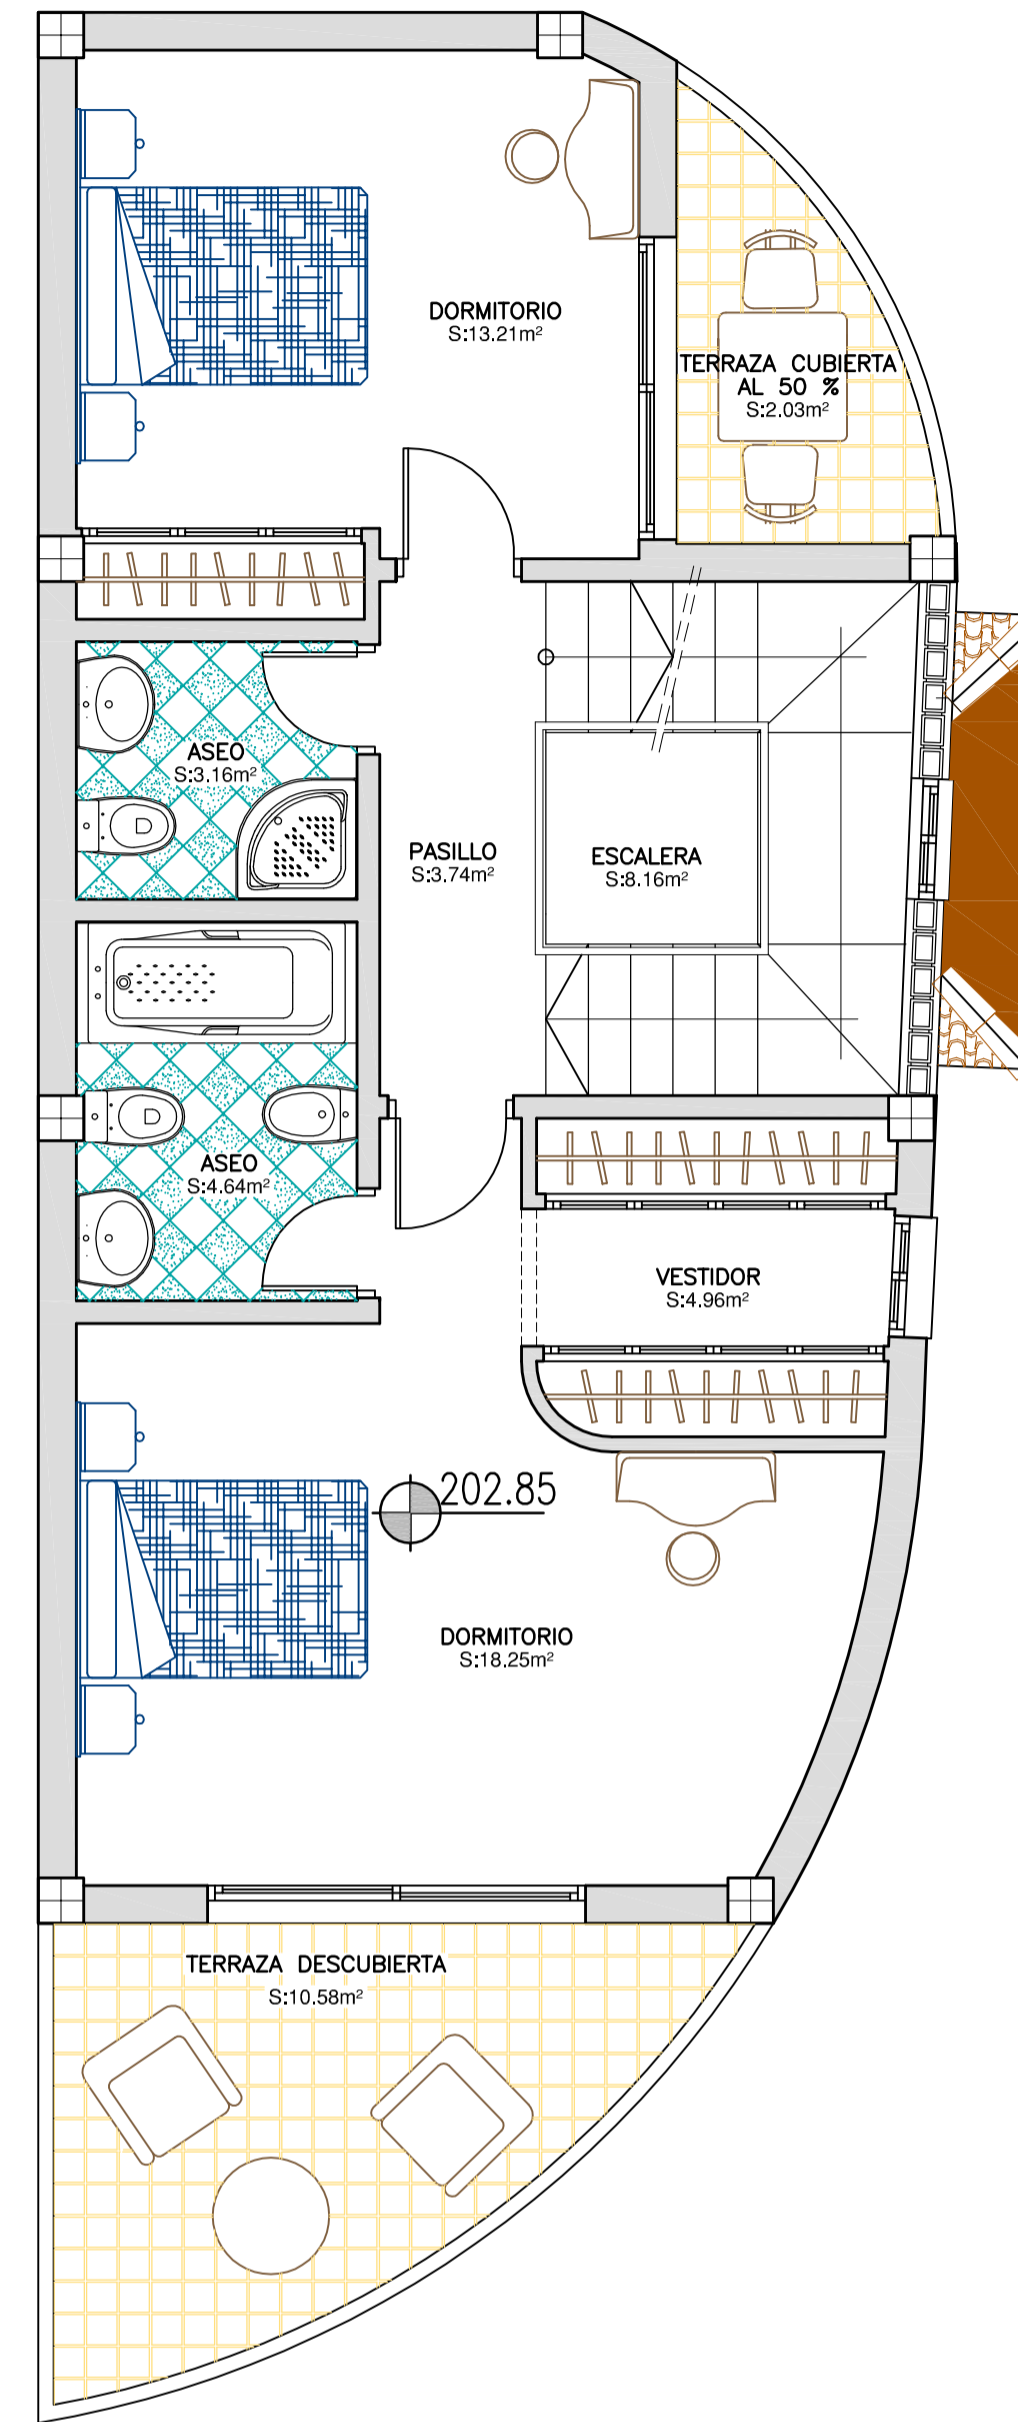

PLANTA ALTA MOBILIARIO
 SUP. CONSTRUIDA: 67.62m²
 SUP. UTIL : 56.12m²
 SUP. TERRAZA DESCUBIERTA : 10.58m²
 SUP. TERRAZA CUBIERTO AL 50% : 2.03m²

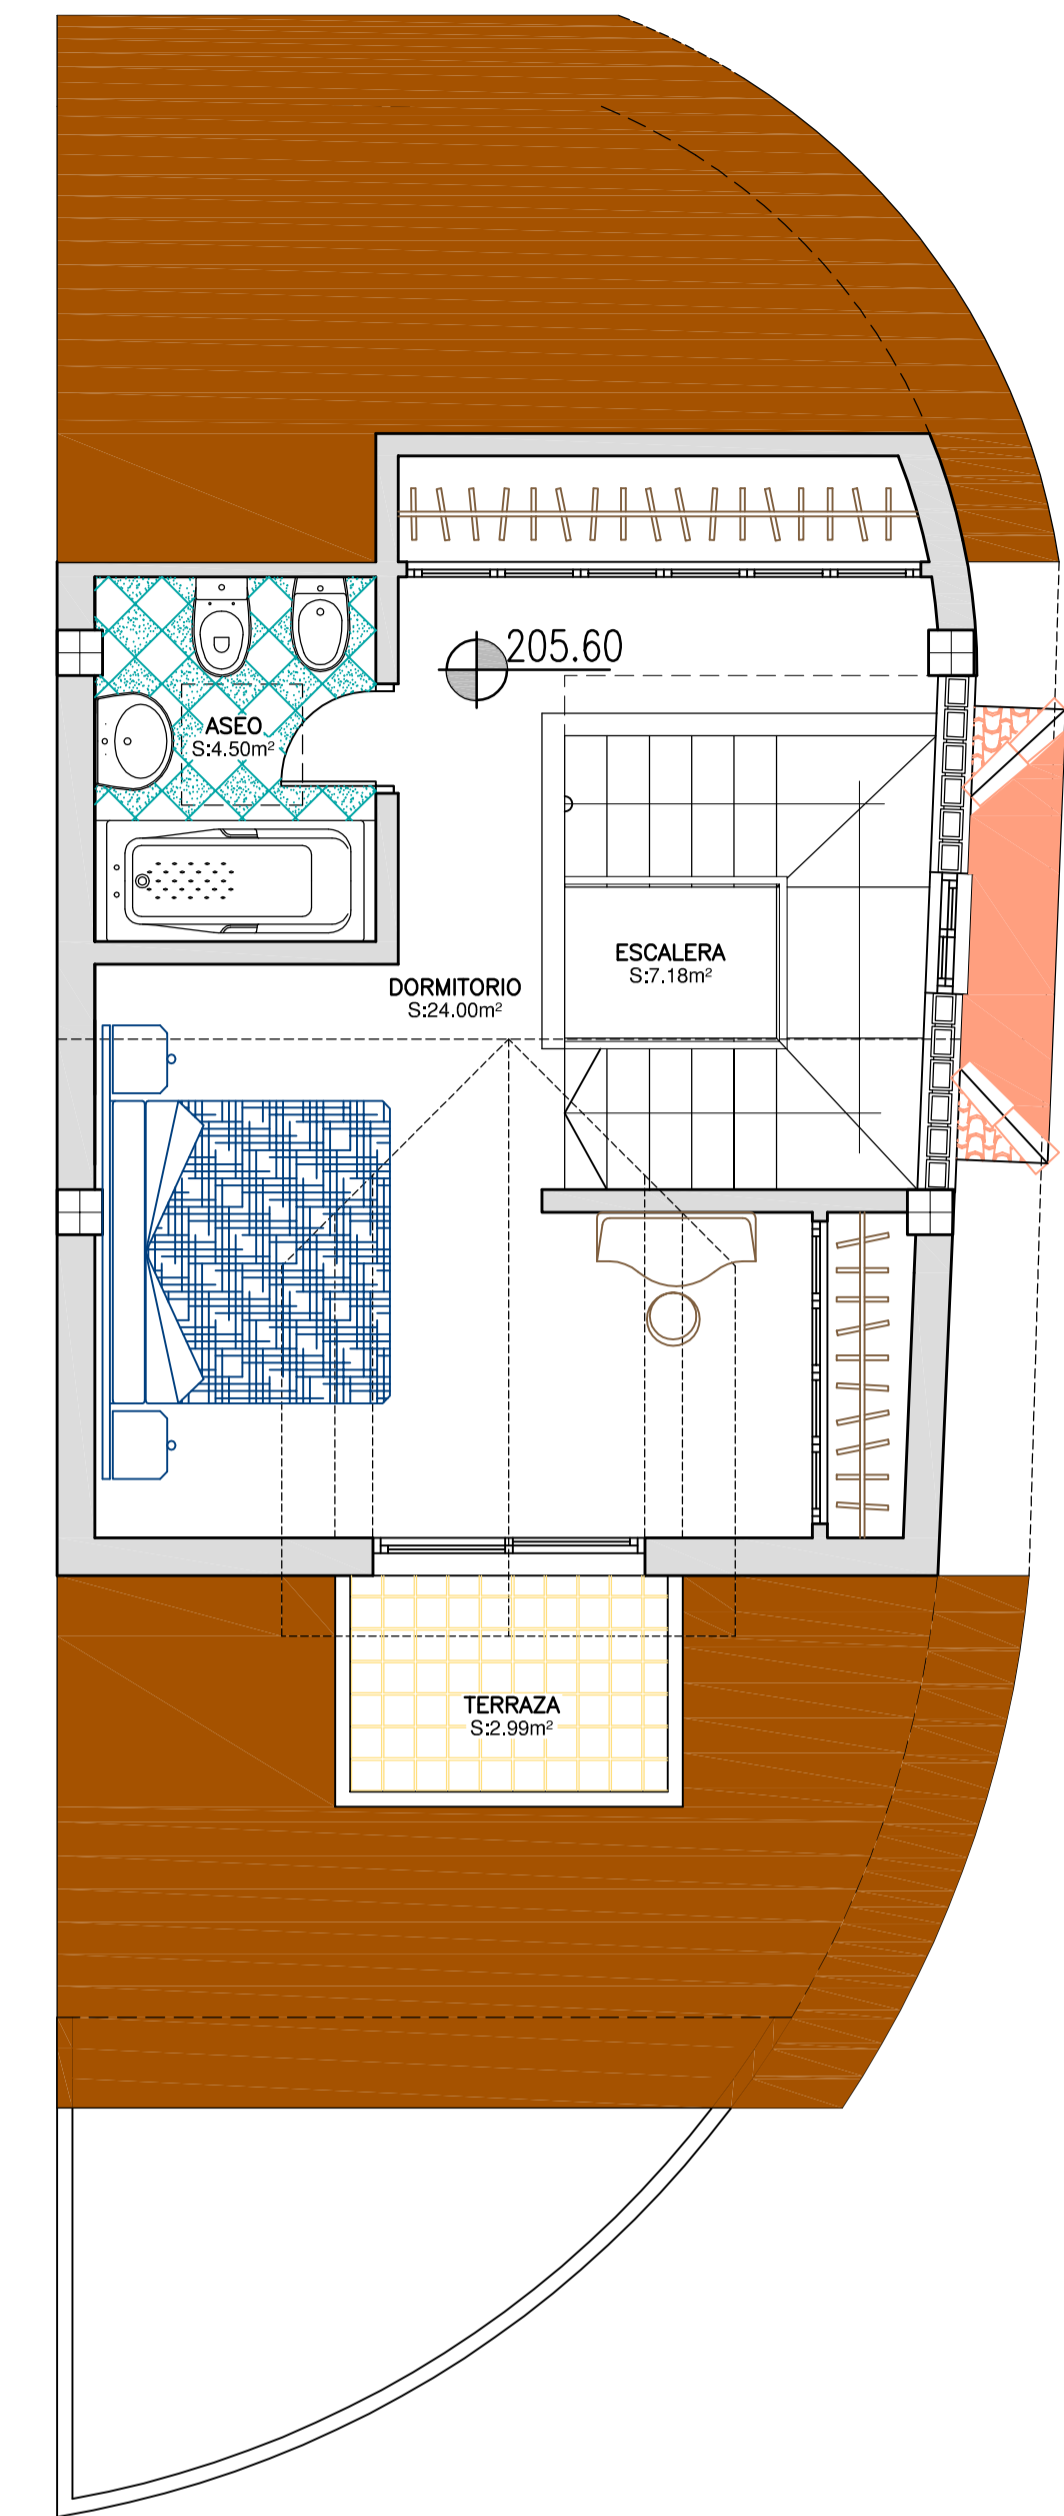

PLANTA BAJO CUBIERTA MOBILIARIO
 SUP. CONSTRUIDA: 36.05m²
 SUP. UTIL : 28.50m²
 SUP. TERRAZA DESCUBIERTA : 2.99m²

MODIFICADO 08-03-05

 <p>ESTUDIO DE ARQUITECTURA Y URBANISMO</p> <p>Av. JUAN L. PERALTA N° 42 Compañía LAS MORISCAS Locales N° 5/6 BERNALMADENA (Pueblo) -MÁLAGA- Telf. y Fax 95-244-9210 Email: jparquitectos@terra.es</p>	<p>PROYECTO BASICO Y DE EJECUCION PARA VIVENDA UNIFAMILIAR ENTRE MEDIANERA SITA EN C/ EL RELENGUILLO Y PINS/BENALMADENA -MALA</p>		
	<p>ARQUITECTO JORGE MUCHICO BASEDAS</p> <p><i>J.M.C.</i></p>	<p>PLANO PLANTAS MOBILIARIO</p>	<p>REFERENCIA: 3</p> <p>FECHA: AGOS</p> <p>ESCALA:</p>
	<p>ARQUITECTO ROBERTO SANTAMARIA GIL</p> <p><i>Roberto Santamaria Gil</i></p>	<p>PROMOTOR EQUIPO 16 S.L.</p>	<p>DIBUJADO: ROI</p> <p>HO:</p>

EL PRESENTE DOCUMENTO ES COPIA FIEL DE SU ORIGINAL. SU UTILIZACION TOTAL O PARCIAL, ASI COMO CUALQUIER REPRODUCCION O CESION A TERCEROS, TIENEN QUE TENER LA PREVIA AUTORIZACION DE SUS AUTORES. LOS ARQUITECTOS ARRIBA FIRMANTES QUEDAMOS PROHIBIDA CUALQUIER REPRODUCCION TOTAL O PARCIAL DEL MISMO.